



PLANIMETRIA PRIMO PIANO

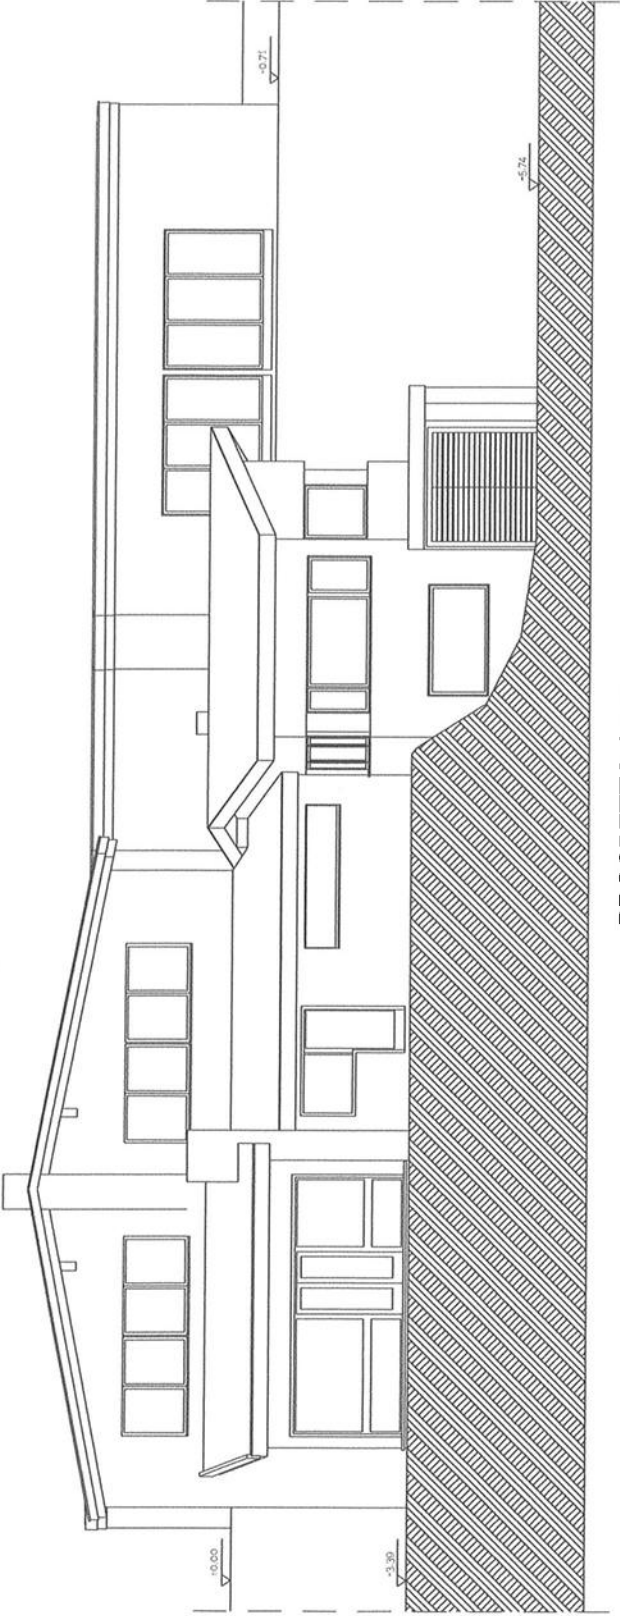


PROSPETTO SUD

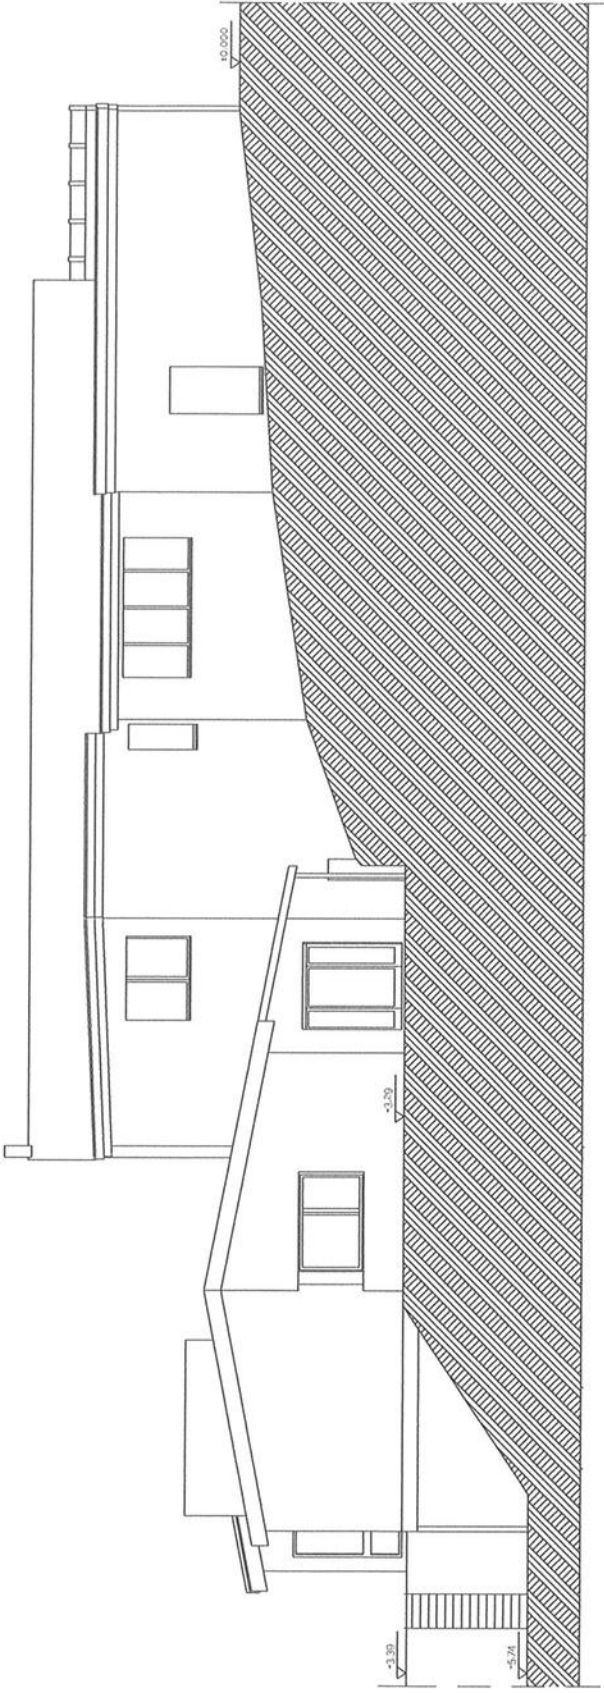


PROSPETTO EST



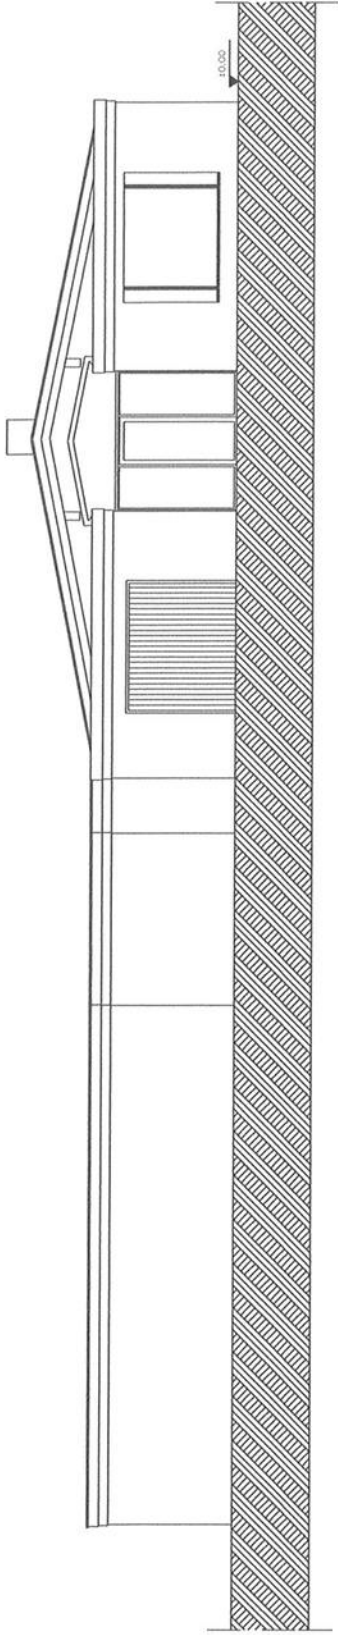

PROSPETTO NORD

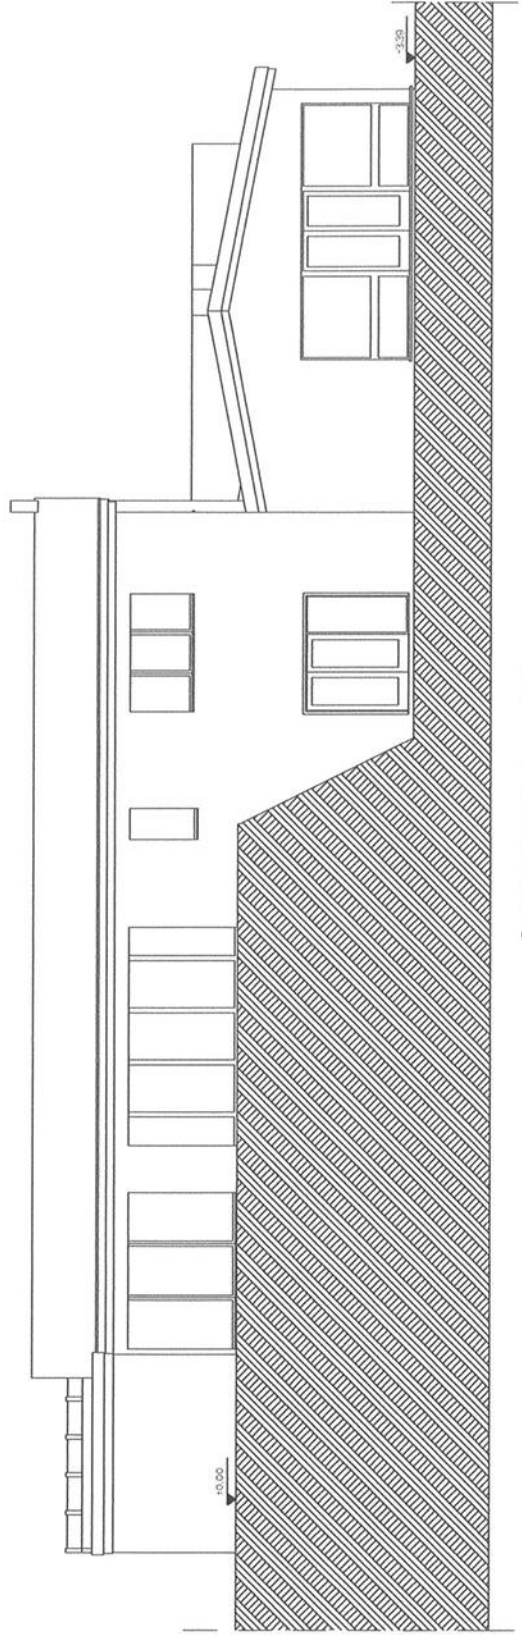

PROSPETTO OVEST