


Immobilier-Nr.: 10119
 Adresse: Av. du Bietschhorn 21-23
 1950 Sion
 D'utilisation: Immeuble résidentiel
 Gestionnaires: Privera AG
 Date d'impression: 04.05.2017
 Situation actuelle
 Étage: 5. Étage
 Av. du Bietschhorn 23a,b

Plan de Location

■ 02-0501 Surface m2
107

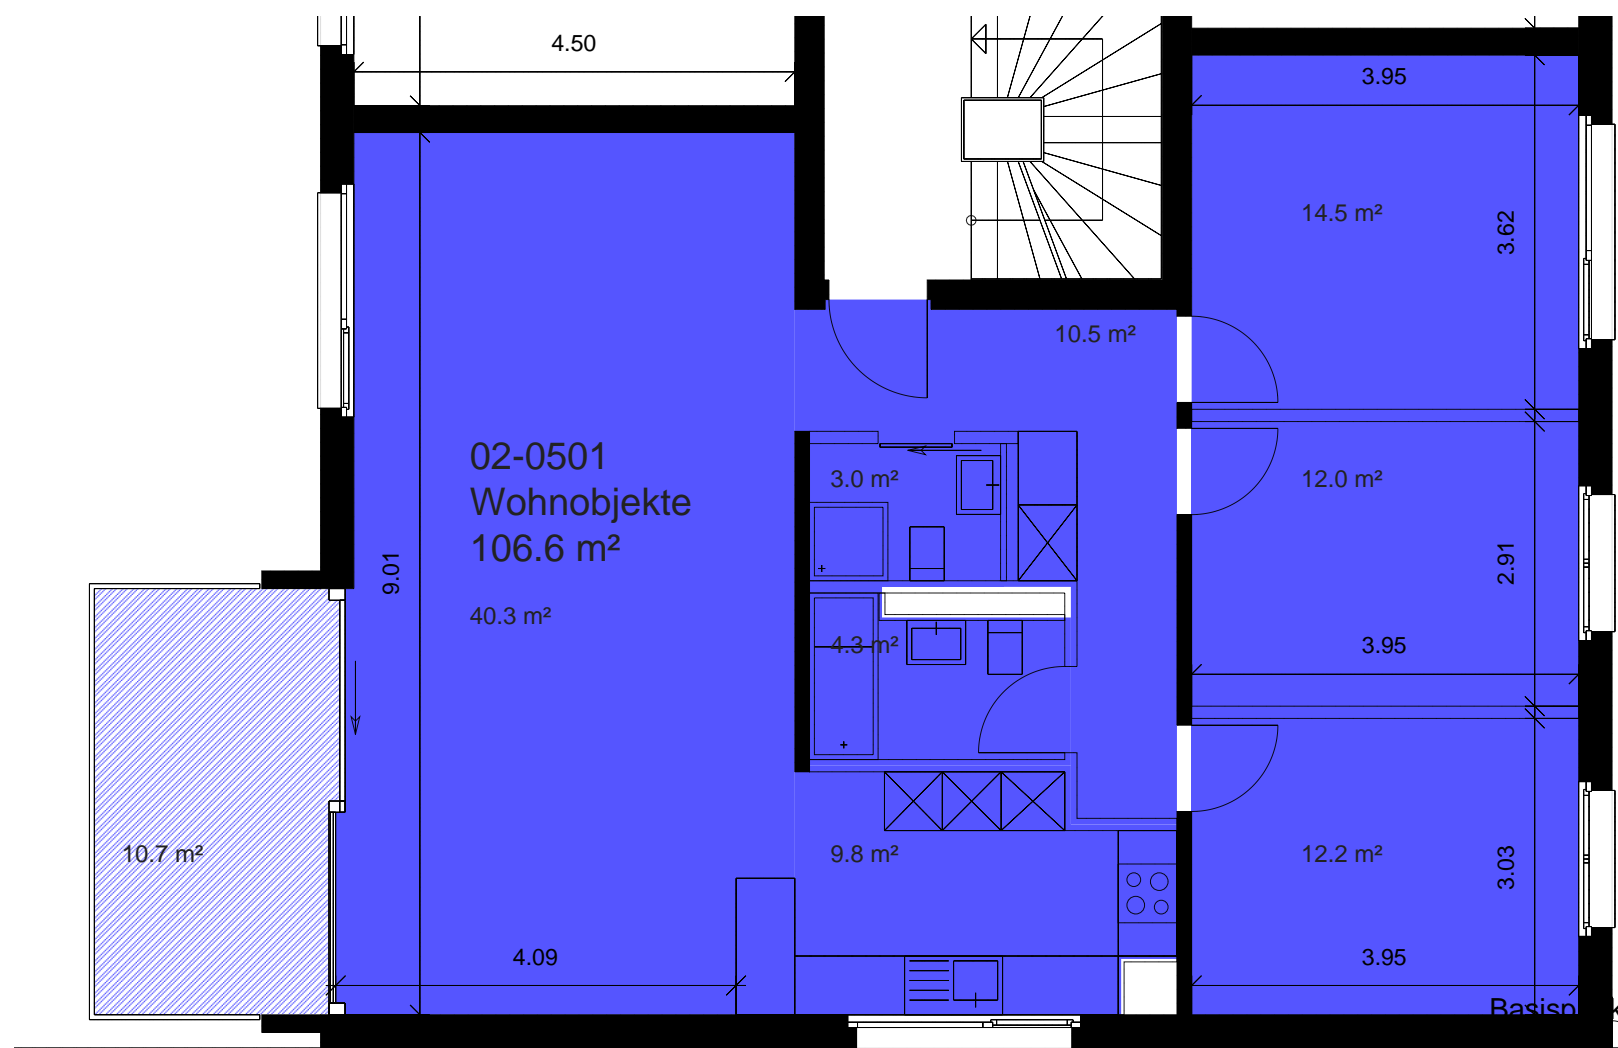

Ce plan des surfaces locatives est fourni à titre purement informatif.
 L'intéressé(e) ou le locataire ne peuvent donc faire valoir aucune prétention par rapport à ce plan.
 Pour les surfaces locatives, les mesures, les plans, les éléments encastrés, les butées de porte, etc., seules les informations mentionnées dans l'acte principal du contrat de location sont valables.

