




- BESTEHEND
- ABRUCH
- NEU

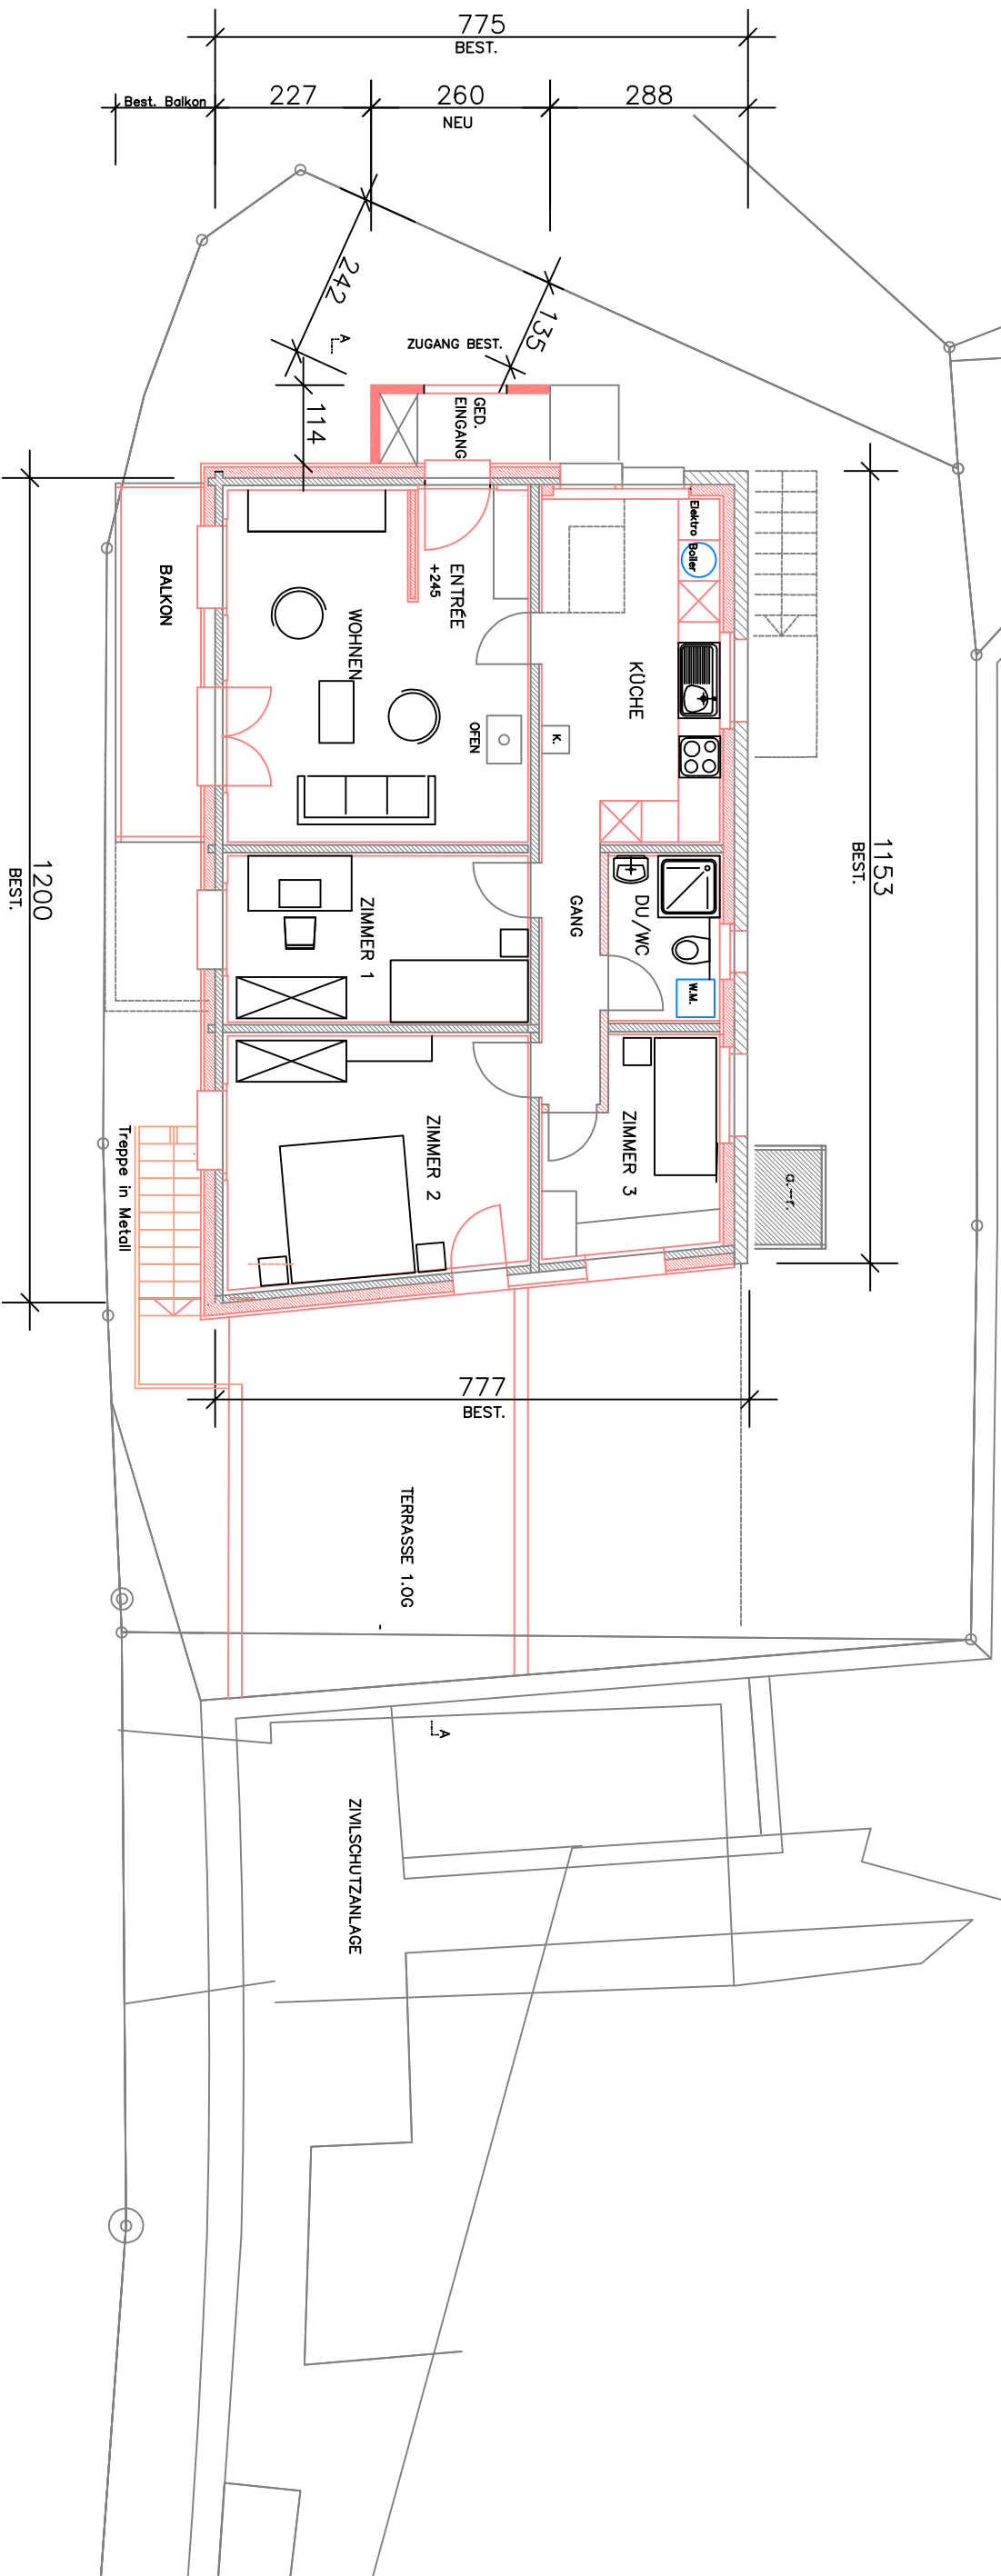

GRUNDRISS 1.OBERGESCHOSS M. 1 : 100